

# 防府競輪場施設等の整備について（概要）

## 1 基本コンセプト

「市民に親しまれ、自転車を通じた交流の輪が広がる競輪場」

安全・安心で、来場者が快適に競輪を楽しめるとともに、サイクルスポーツにも触れることができる、市民に親しまれる競輪場を整備します。

## 2 整備概要

### (1) 新メインスタンドの整備

<資料 1、2、3>

（鉄骨造 3 階建、延べ床面積：2,479.79 m<sup>2</sup>、観覧席数 259 席）

- ・現在のメインスタンドと同じ場所に整備します。
- ・防府のまちなみと調和した親しみやすい外観デザインとします。
- ・子供から高齢者、障害のある方等、全ての利用者にとって利用しやすい施設にするため、ユニバーサルデザインを導入します。

### (2) 交流ゾーンの整備

<資料 1>

- ・新たに交流の輪が広がる場所として、親子で自転車を楽しむエリアや人気の遊具で遊ぶことができるエリアを整備します。
- ・今後より一層親子連れが自転車に親しめる仕掛けを検討していきます。

### (3) 多目的広場駐車場（旧野球場）の整備〈安全・安心を強化〉

<資料 1>

- ・安全に来場していただくため、出入口を移設します。
- ・老朽化した暗渠水路を開渠水路として再整備します。

### (4) 第 3 駐車場の整備〈思いやり駐車場〉 ※令和 7 年度までに整備

<資料 1>

- ・障害のある方や高齢の方などで、階段の昇り降りが難しい方々に優先的にご利用いただく駐車場として整備します。

### (5) 周辺市道の整備〈安全・安心を強化〉

<資料 1>

- ・交差点を改良します。
- ・多目的広場駐車場東側の市道を拡幅します。

### (6) 事業スケジュール

<資料 4>


Scale	No.
S=1/1600	

■誰もが利用しやすい安全・安心に配慮した配置計画

- ・新メインスタンドは現在のメインスタンドと同じ位置に整備します。
- ・メインスタンドの隣に、親子で自転車を楽しんだり、子どもに人気の遊具で遊ぶことができる交流ゾーンを整備します。
- ・多目的広場駐車場の出入口を移設し、安全で利用しやすい駐車場にします。
- ・メインスタンドに近い第3駐車場には、車いす用駐車場やバス乗り場などを整備し、誰もが利用しやすい計画とします。
- ・安全に配慮した周辺市道の整備を行います。



【配置図】

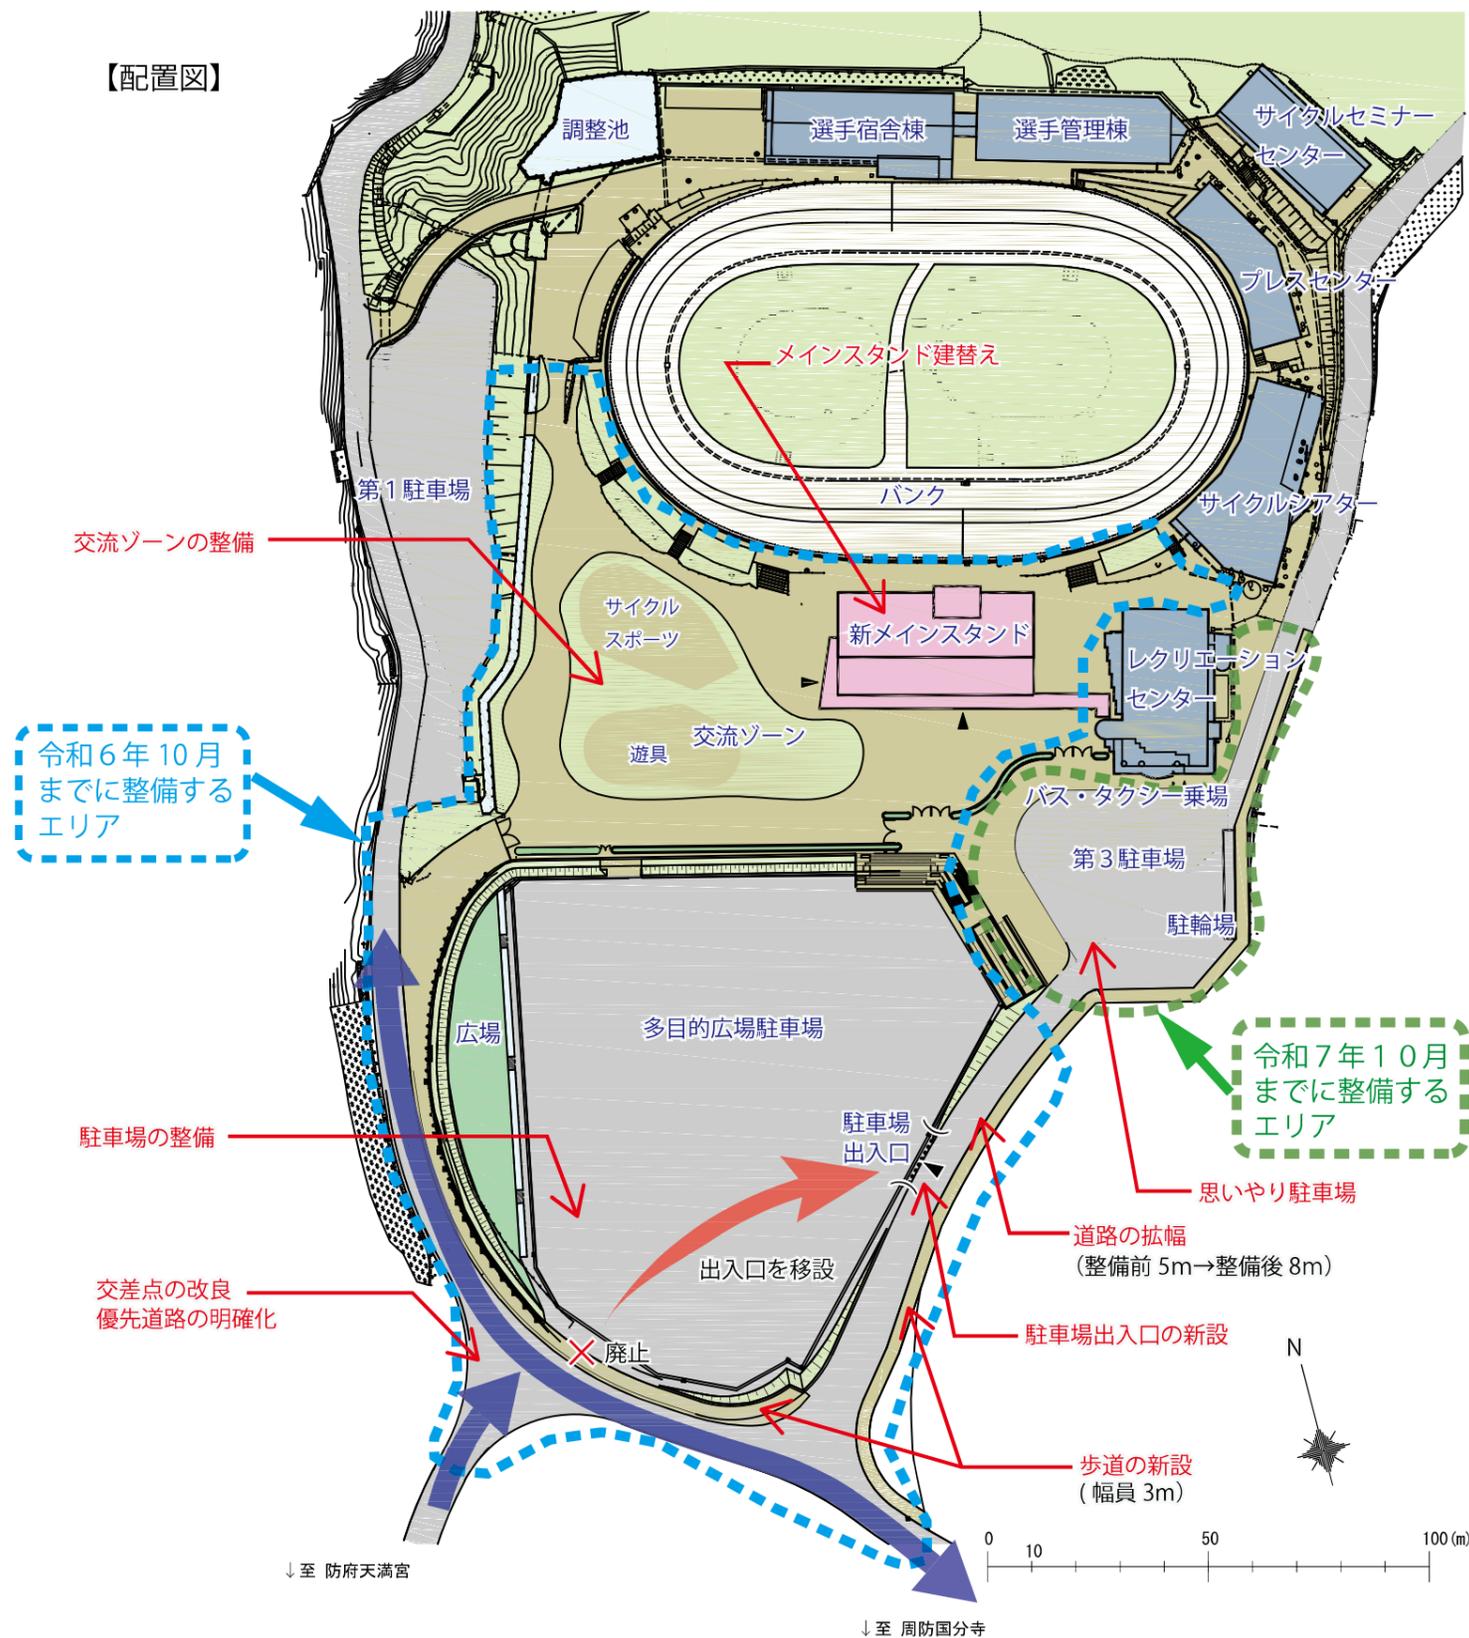

Scale	No.

■防府のまちなみと調和した、親しみやすい外観デザイン

- ・防府天満宮や周防国分寺などにみられる庇のデザイン要素とモノトーンの色調を取り入れた、防府らしさを感じられる外観デザインとします。
- ・大きな庇と明るく開放的なガラスの壁面により、訪れる人々を優しく迎え入れるような、親しみを感じられる新しい競輪場の顔をつくります。
- ・屋上の設備機器は目隠しルーバーで囲うことで外部から見えないようにし、景観に配慮します。



防府天満宮




周防国分寺



うめてらす



南側から見る

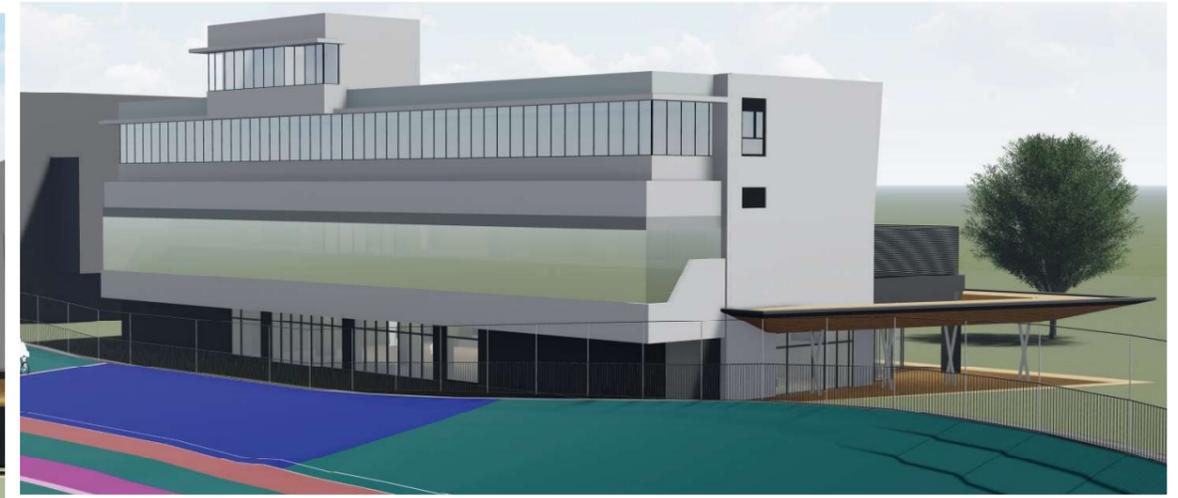

北西側から見る



南西側から見る




南東側から見る




西側から見る

Scale	No.
S = 1/200	


### 1階平面構成

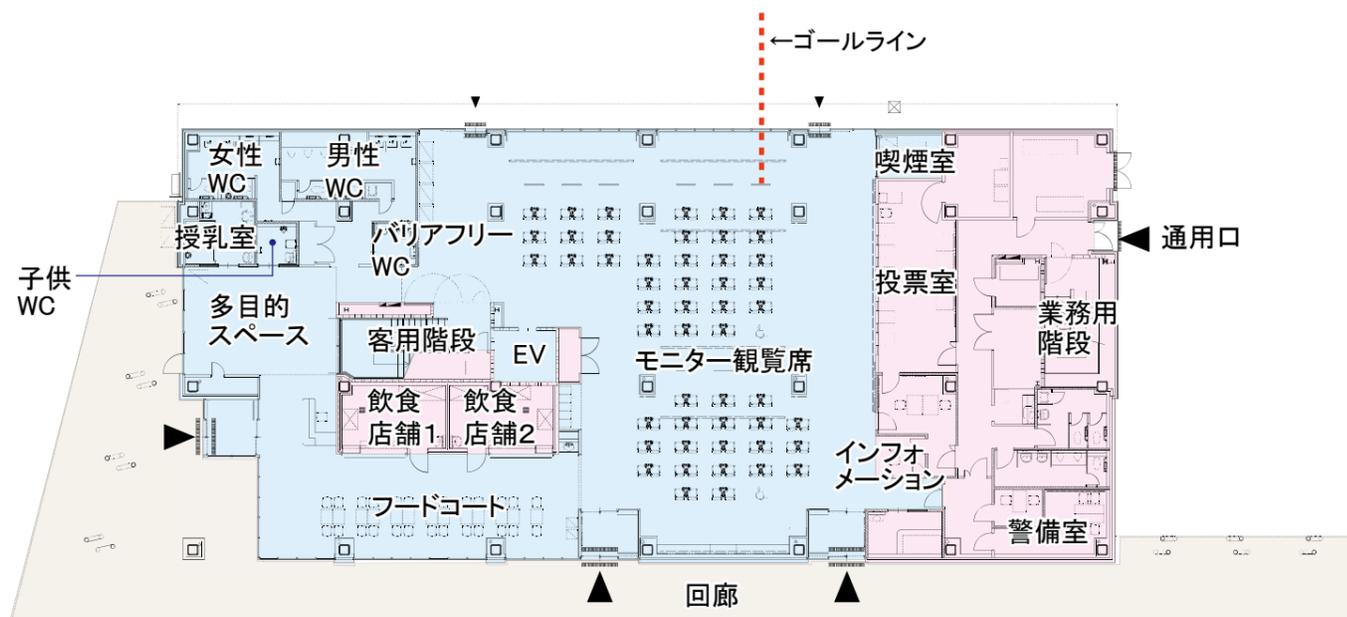


### 2階平面構成

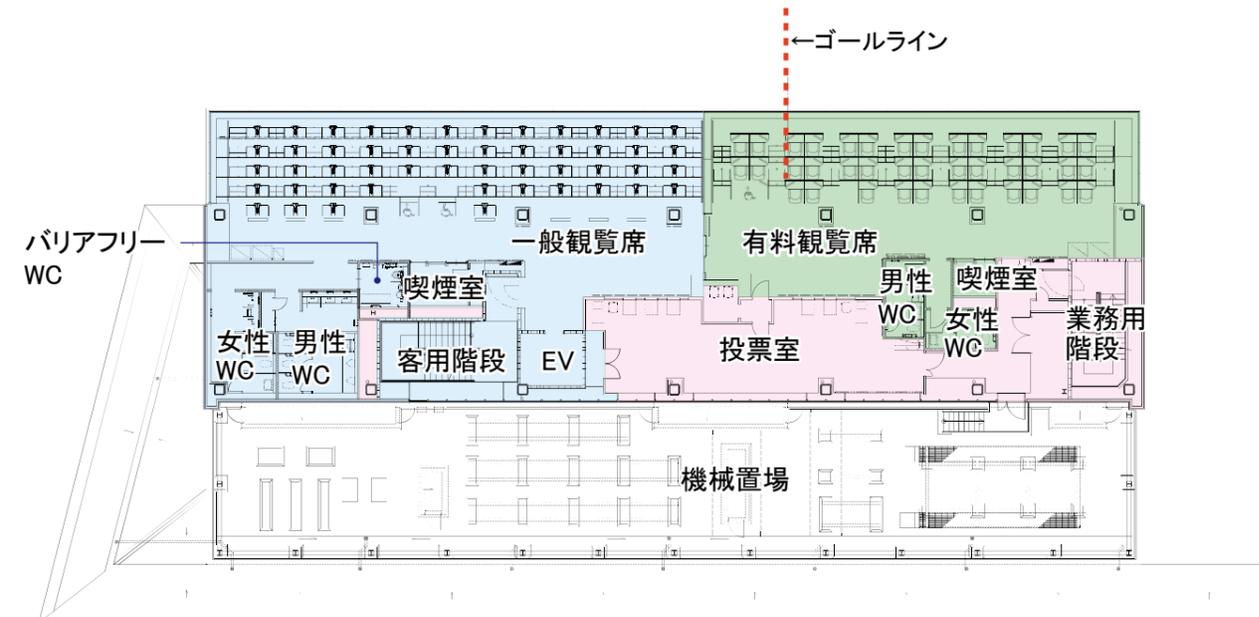

### 3階平面構成

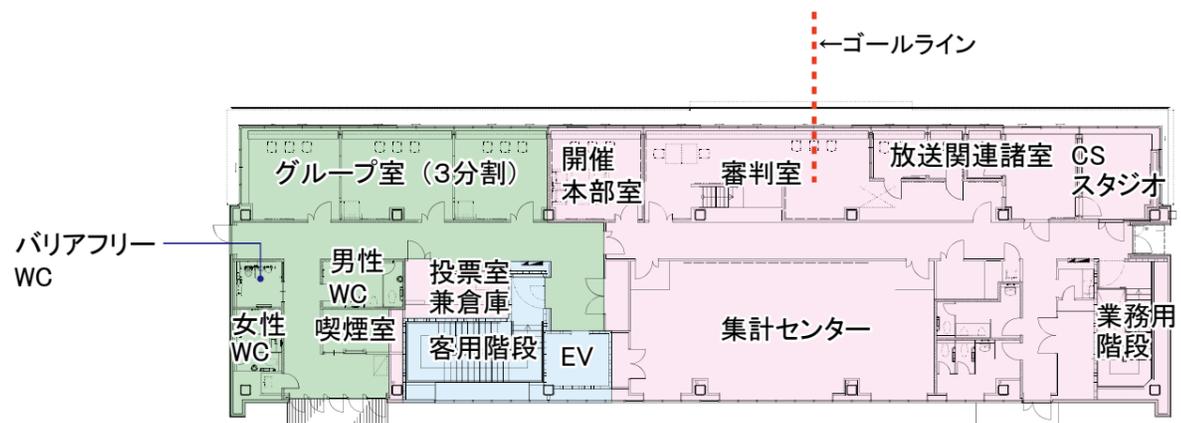

### PH階平面構成

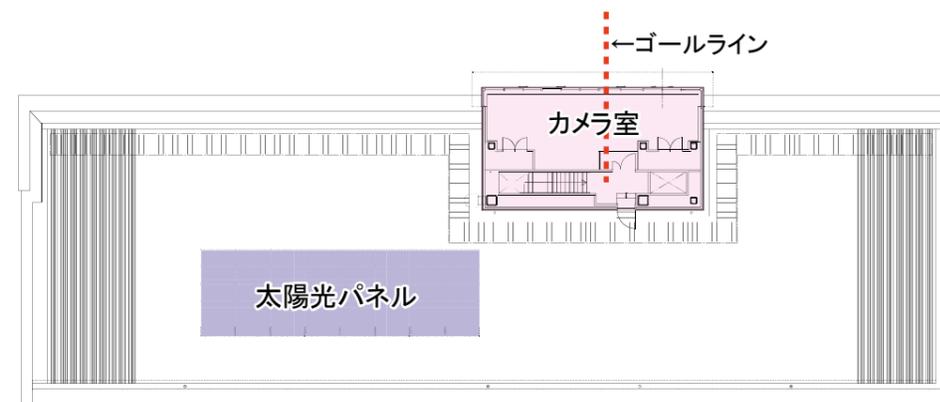

一般エリア
  有料エリア
  業務エリア

リニューアルオープンに向けてのスケジュール

Scale	No.

